



MODELO GARDEN

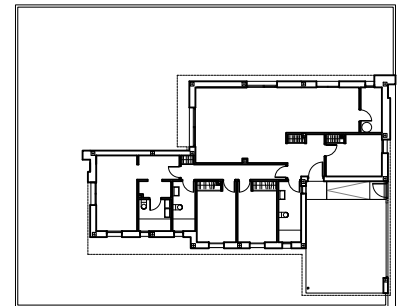


Superficie Parcela: 500,00 m²
Superficie Jardín: 281,98 m²

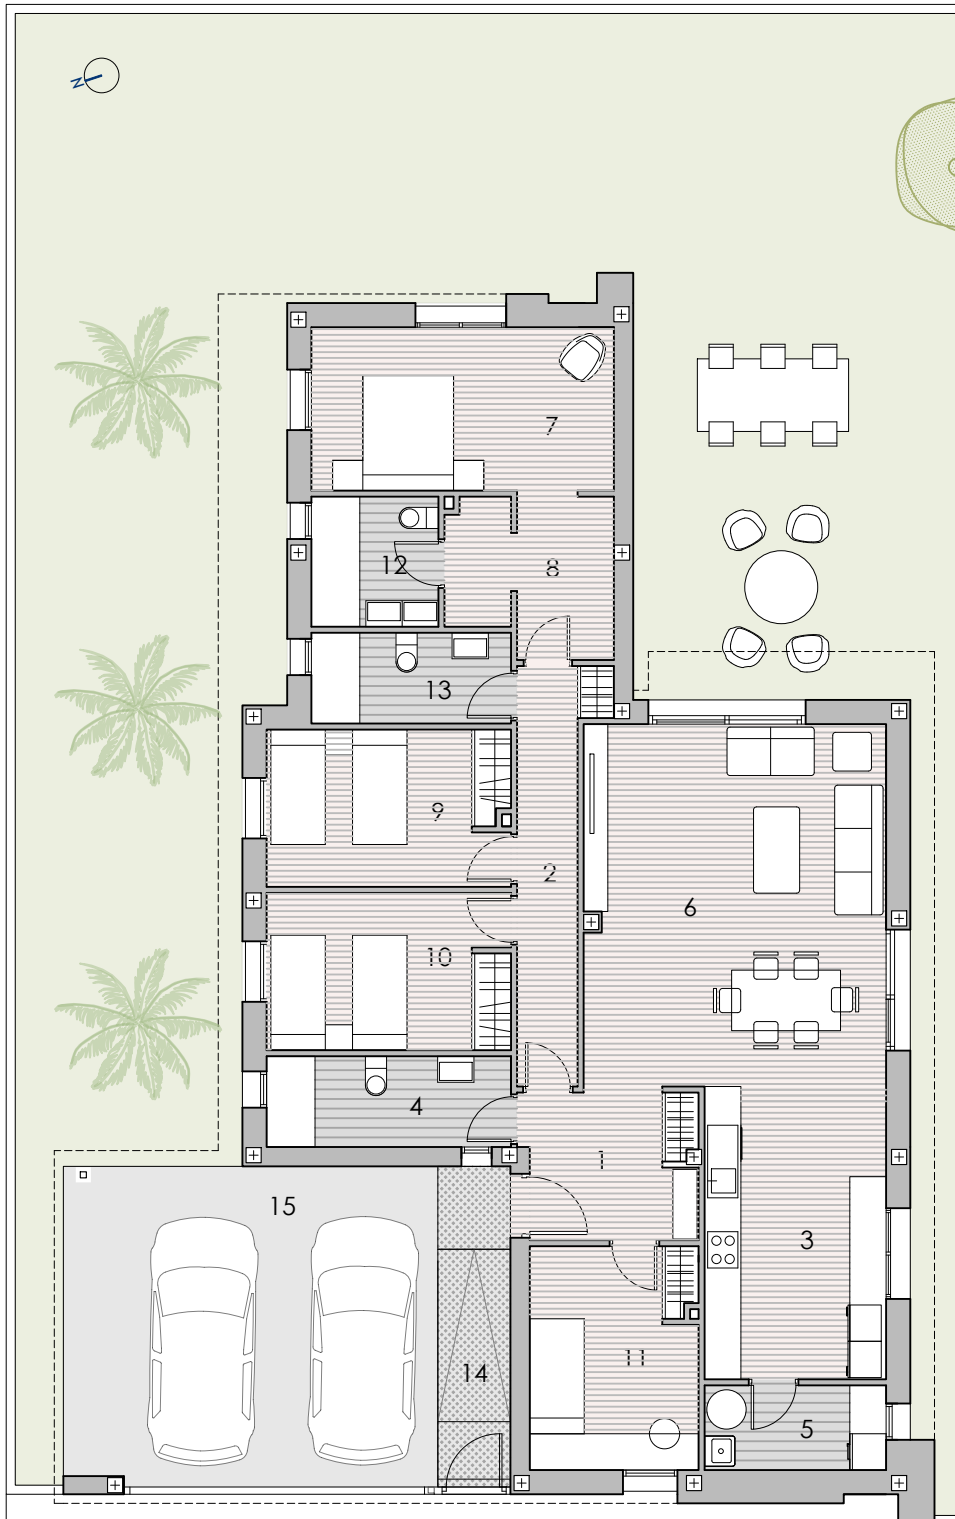

PLANTA BAJA

1	Recibidor	7,00 m ²
2	Pasillo	7,47 m ²
3	Cocina	13,78 m ²
4	Baño	6,06 m ²
5	Lavadero	4,20 m ²
6	Salón comedor	30,71 m ²
7	Dormitorio 1	13,50 m ²
8	Vestidor	6,81 m ²
9	Dormitorio 2	10,37 m ²
10	Dormitorio 3	10,44 m ²
11	Dormitorio 4	10,20 m ²
12	Baño 1	4,51 m ²
13	Baño 2	4,95 m ²
14	Porche Entrada (50%)	3,18 m ²
15	Garaje (50%)	16,32 m ²
SUPERFICIE ÚTIL		149,50 m²
SUPERFICIE CONSTRUIDA		177,71 m²

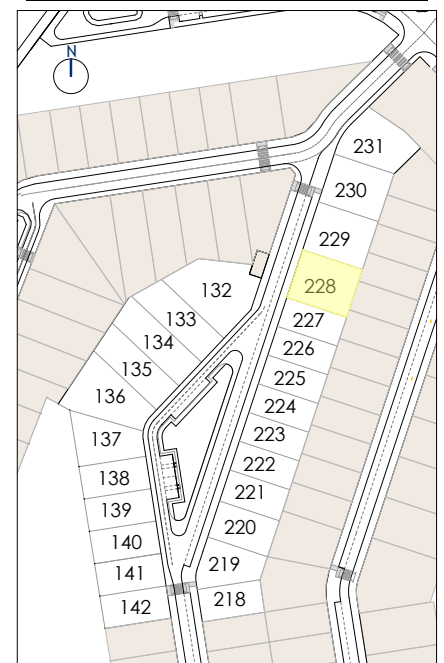

PLANTA BAJA sin escala

Las superficies que se presentan en este plano y en su leyenda son aproximados, las definitivas serán las que resulten de la ejecución de la obra. Se hace entrega de la vivienda de acuerdo a las especificaciones que consten en la memoria de calidades. La cocina se entrega sin amueblar. Las instalaciones y disposición de los sanitarios pueden sufrir ligeras variaciones en función del montaje definitivo. Este plano queda sujeto a posibles modificaciones de carácter técnico, legal o de ejecución.