


Superficie Parcela: 300,00 m²
Superficie Jardín: 109,46 m²

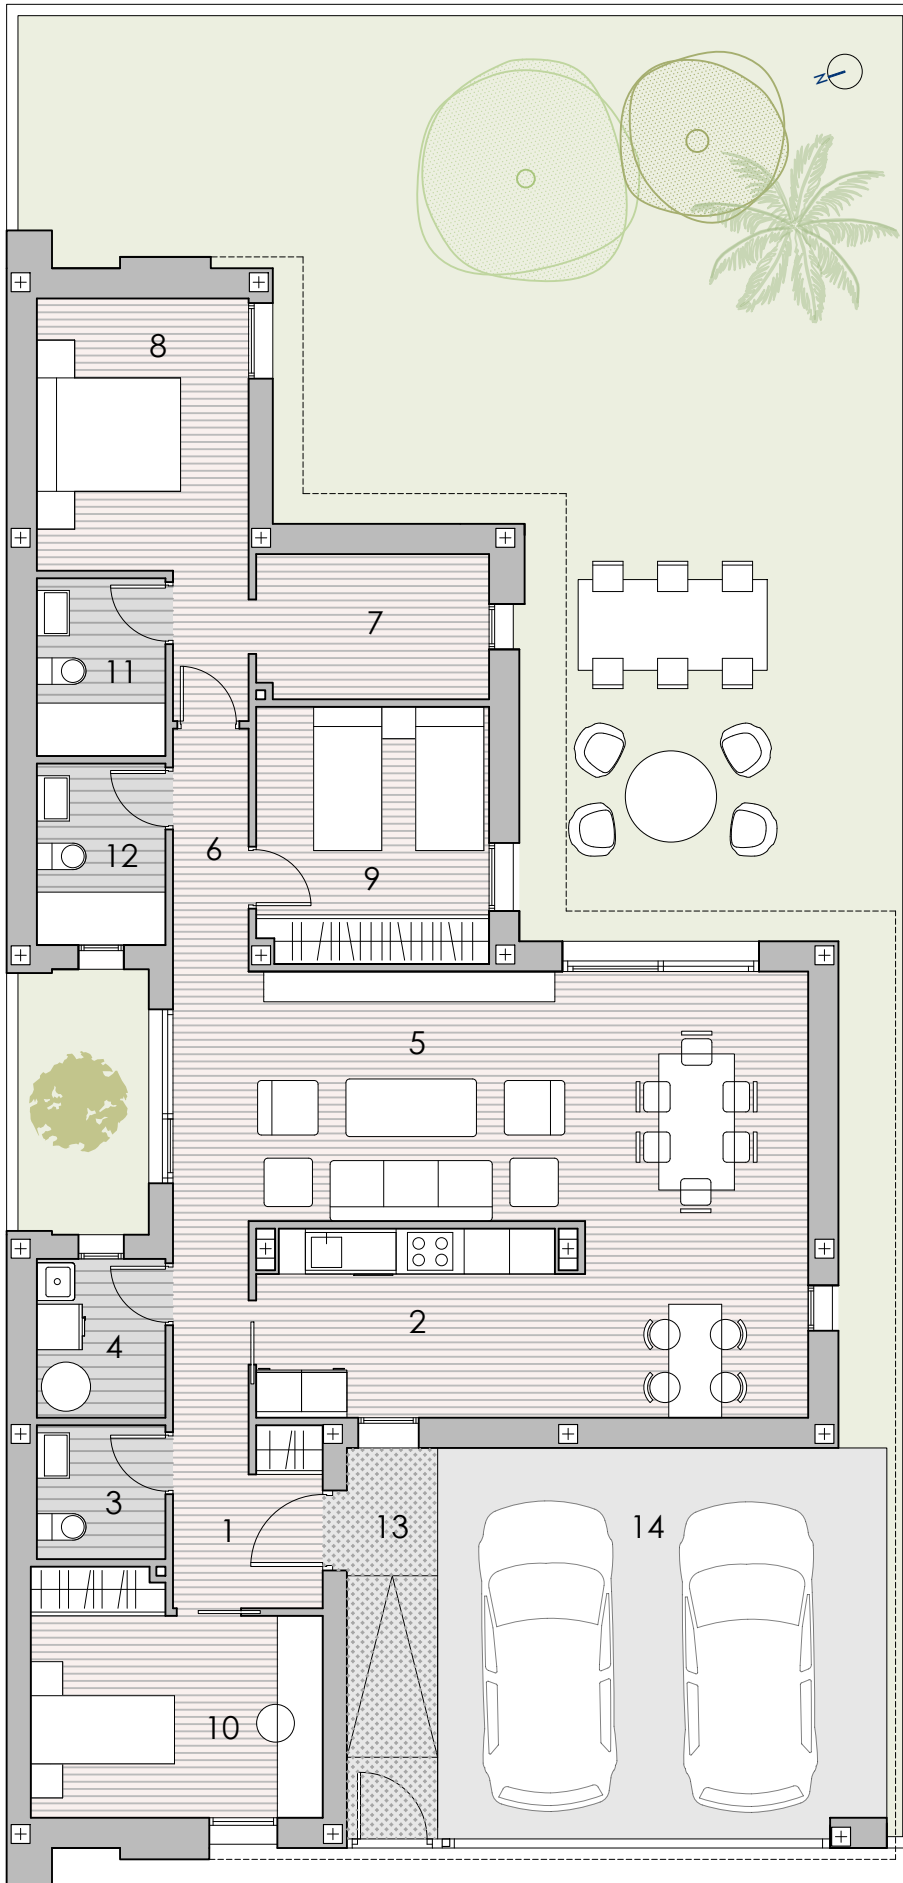


PLANTA BAJA

1	Recibidor	4,73 m ²
2	Cocina	16,06 m ²
3	Aseo	3,01 m ²
4	Lavadero	3,57 m ²
5	Salón comedor	32,48 m ²
6	Distribuidor	3,21 m ²
7	Vestidor	5,87 m ²
8	Dormitorio 1	12,07 m ²
9	Dormitorio 2	10,39 m ²
10	Dormitorio 3	11,42 m ²
11	Baño 1	4,00 m ²
12	Baño 2	4,08 m ²
13	Porche Entrada (50%)	3,10 m ²
14	Garaje (50%)	15,25 m ²

SUPERFICIE ÚTIL 129,24 m²

SUPERFICIE CONSTRUIDA 158,48 m²

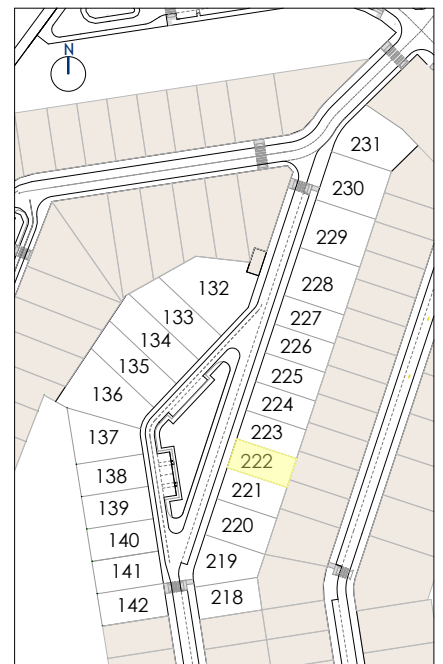

PLANTA BAJA sin escala

Las superficies que se presentan en este plano y en su leyenda son aproximadas, las definitivas serán las que resulten de la ejecución de la obra. Se hace entrega de la vivienda de acuerdo a las especificaciones que consten en la memoria de calidades. La cocina se entrega sin amueblar. Las instalaciones y disposición de los sanitarios pueden sufrir ligeras variaciones en función del montaje definitivo. Este plano queda sujeto a posibles modificaciones de carácter técnico, legal o de ejecución.