


MODELO STYLE

Superficie de Parcela	300,00 m²
Superficie Jardín	108,78 m²


1	Garaje	30,45 m²
2	Entrada	5,71 m²
3	Recibidor	4,89 m²
4	Dormitorio 4	12,38 m²
5	Baño 3	4,18 m²
6	Cocina	17,14 m²
7	Cuarto técnico	4,31 m²
8	Salón - Comedor	28,62 m²
9	Pasillo	4,82 m²
10	Dormitorio 1	11,14 m²
11	Vestidor	4,31 m²
12	Baño 1	4,46 m²
13	Dormitorio 2	10,23 m²
14	Baño 2	4,95 m²
15	Dormitorio 3	10,27 m²

Total Superficie Útil	157,86 m²
Total Superficie Construida	203,32 m²

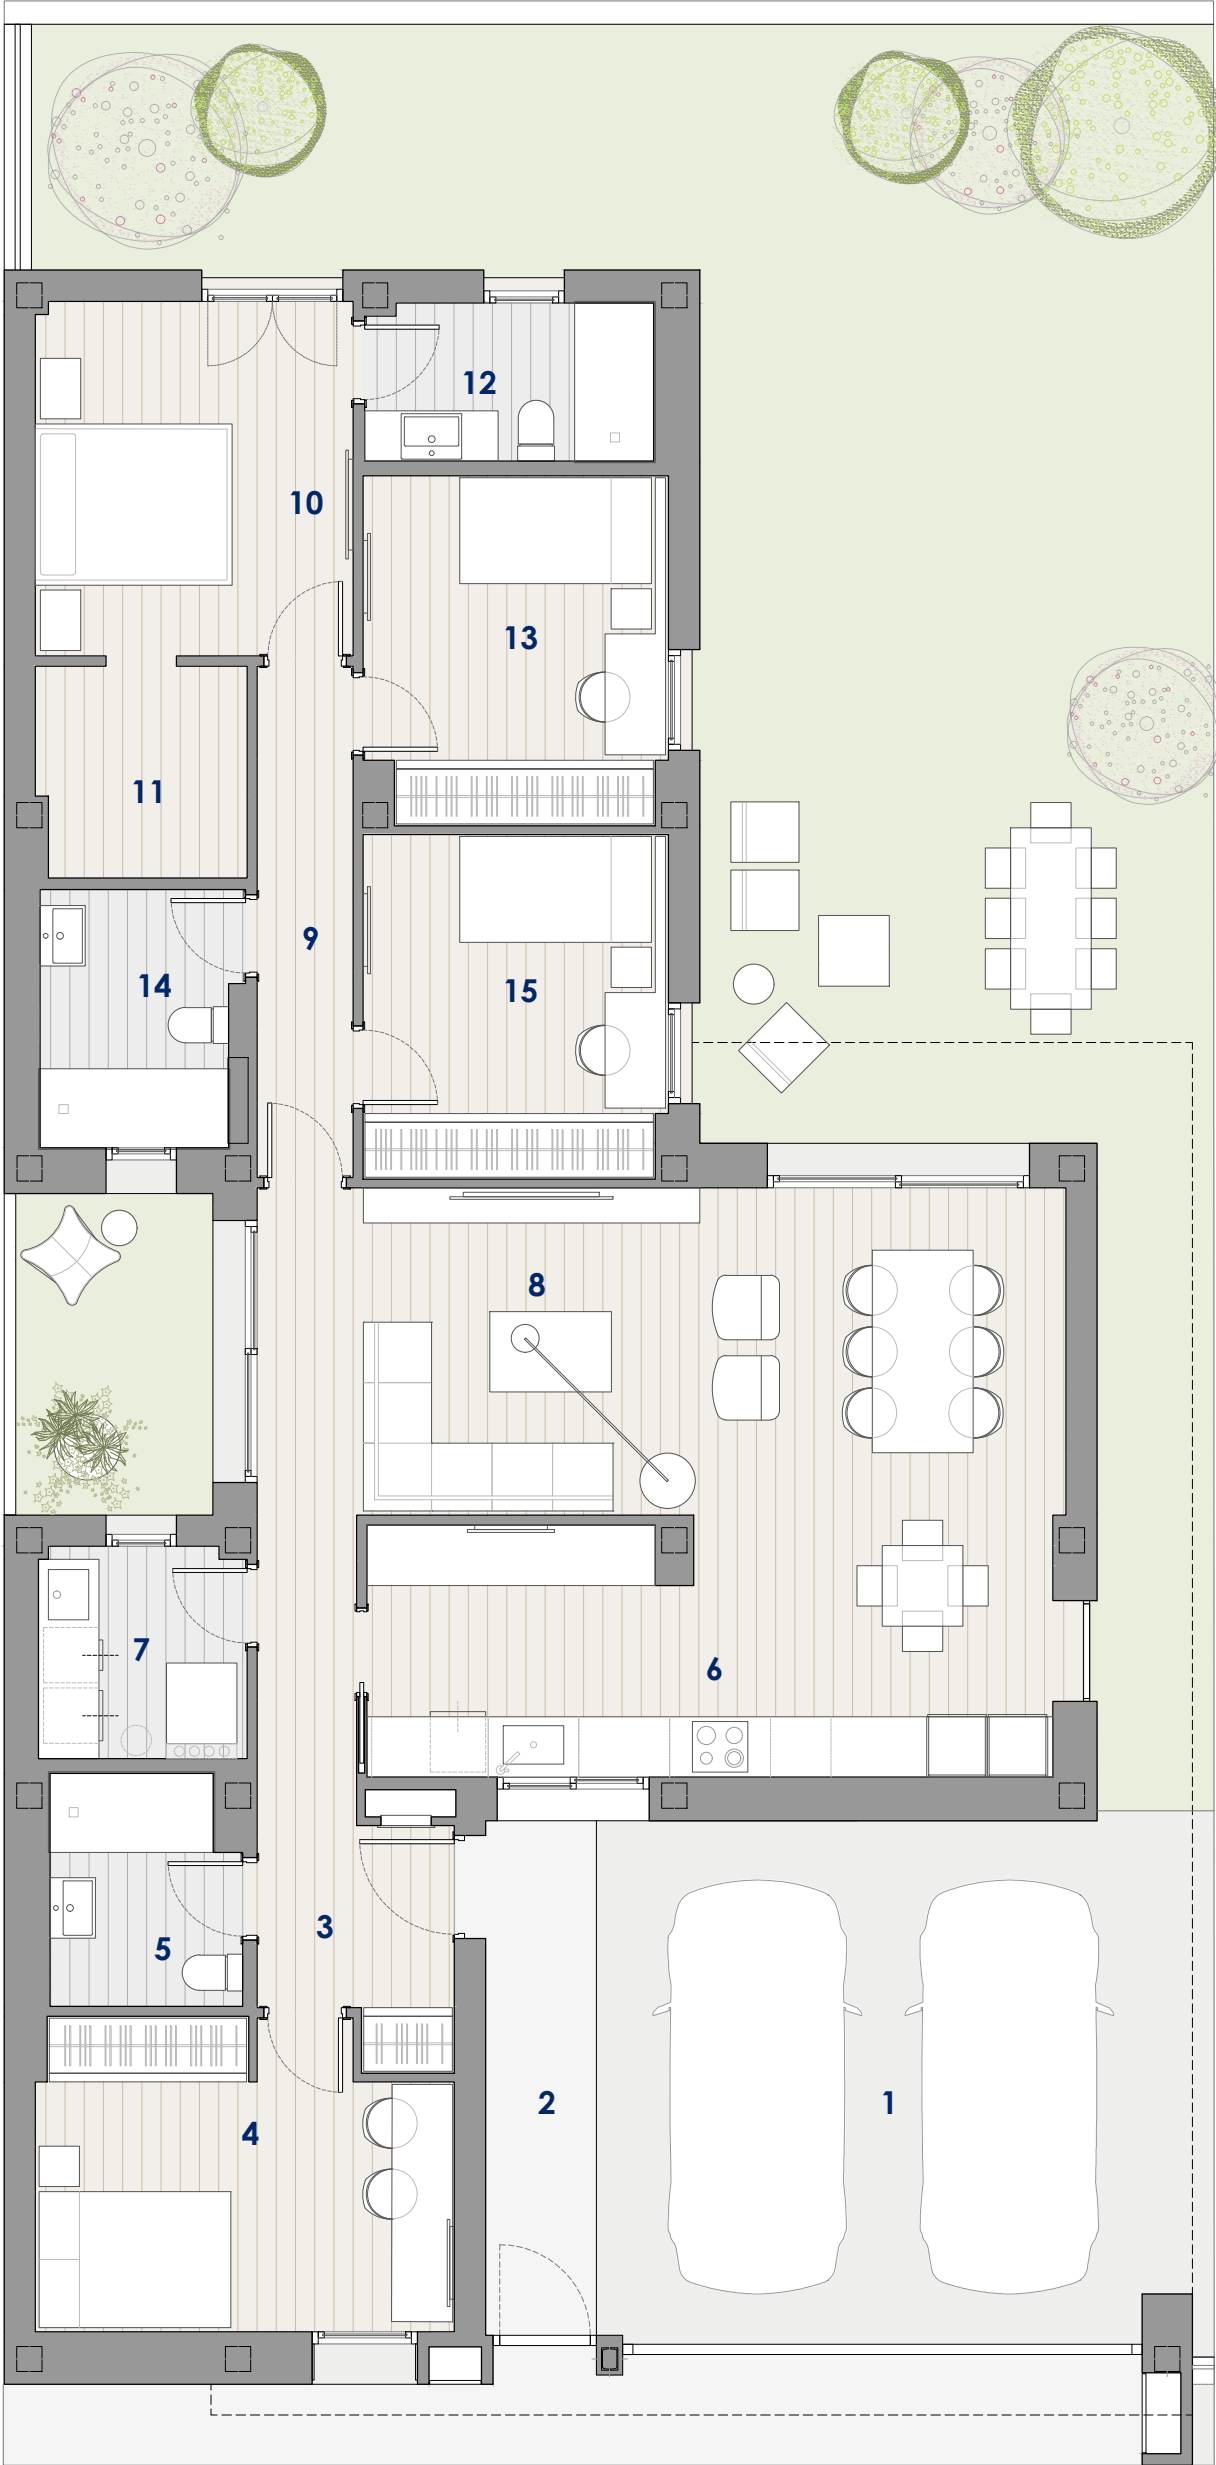

PLANTA BAJA. Sin escala

*Las superficies que se presentan en este plano y en su leyenda son aproximadas, las definitivas serán las que resulten de la ejecución de la obra.
Se hace entrega de la vivienda de acuerdo a las especificaciones que consten en la memoria de calidades. La cocina se entrega sin amueblar. Las instalaciones y disposición de los sanitarios pueden sufrir ligeras variaciones en función del montaje definitivo. Este plano queda sujeto a posibles modificaciones de carácter técnico, legal o de ejecución.

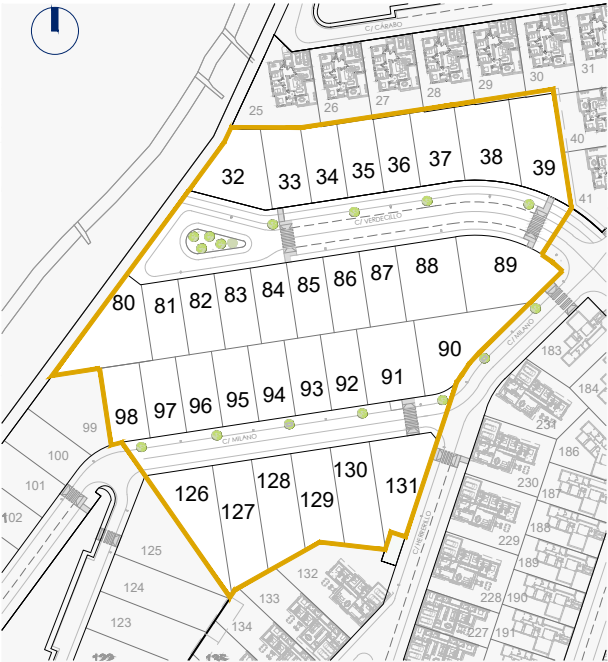

TITANIA

RESIDENCIAL


MODELO PRIME

Superficie de Parcela	300,00 m²
Superficie Jardín	151,47 m²


1	Garaje	34,91 m²
2	Entrada	5,17 m²
3	Recibidor	6,39 m²
4	Escalera	4,95 m²
5	Distribuidor	1,91 m²
6	Dormitorio 4	12,81 m²
7	Baño 3	4,50 m²
8	Cuarto técnico	5,29 m²
9	Cocina	14,36 m²
10	Salón - Comedor	27,96 m²
Total Superficie Útil P.Baja		118,25 m²

11	Distribuidor	11,47 m²
12	Dormitorio 1	9,79 m²
13	Vestidor	9,41 m²
14	Baño 1	4,77 m²
15	Dormitorio 2	12,00 m²
16	Dormitorio 3	11,80 m²
17	Baño 2	5,28 m²
18	Terraza	11,97 m²
Total Superficie Útil P.Primer		76,49 m²


Total Superficie Útil	194,74 m²
Total Superficie Construida	269,62 m²

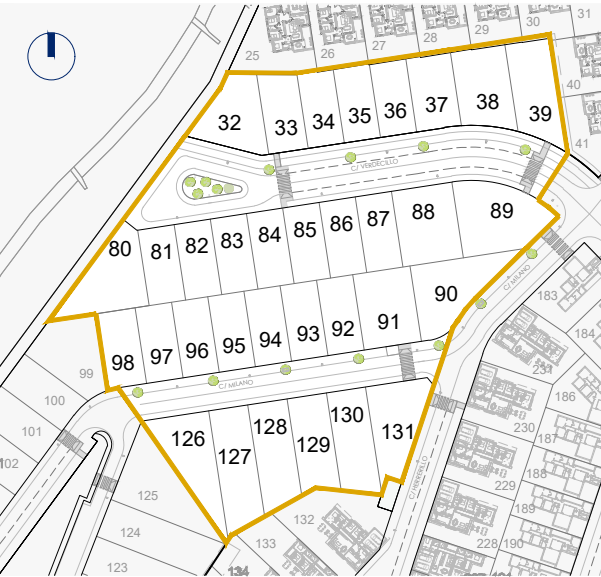

Vistahermosa

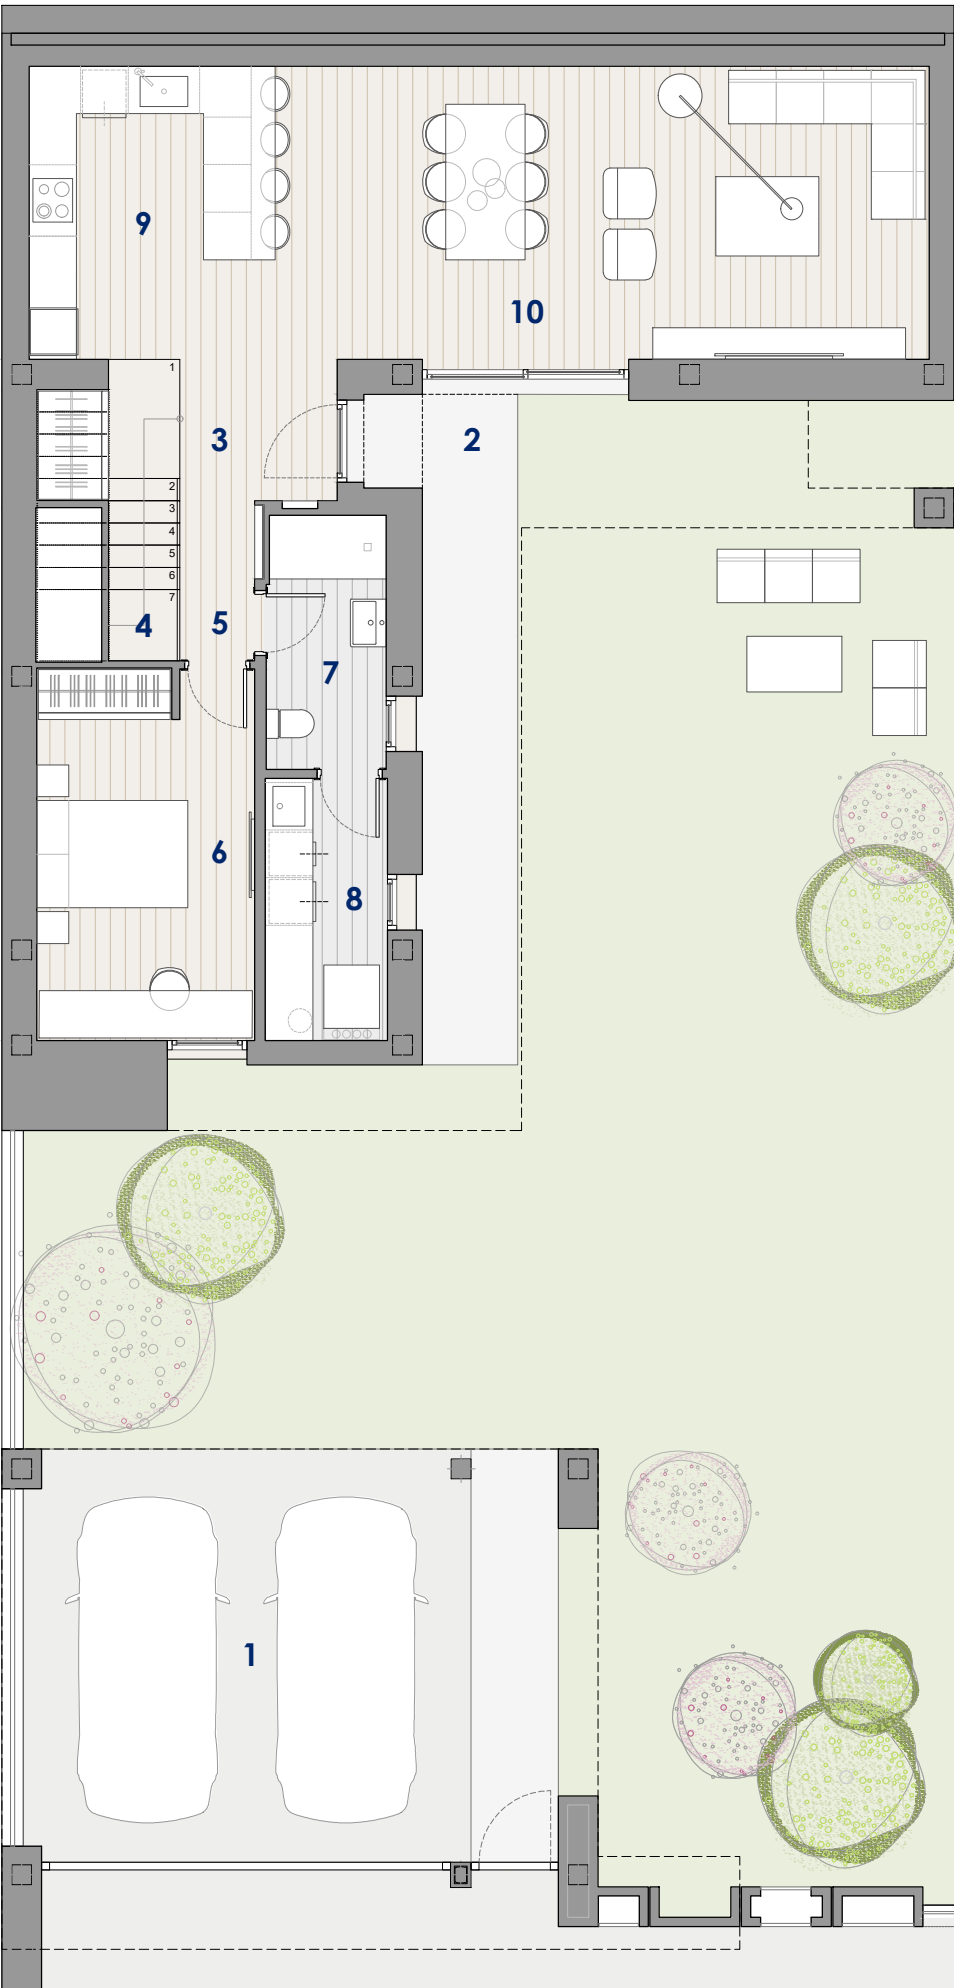

PLANTA BAJA. Sin escala

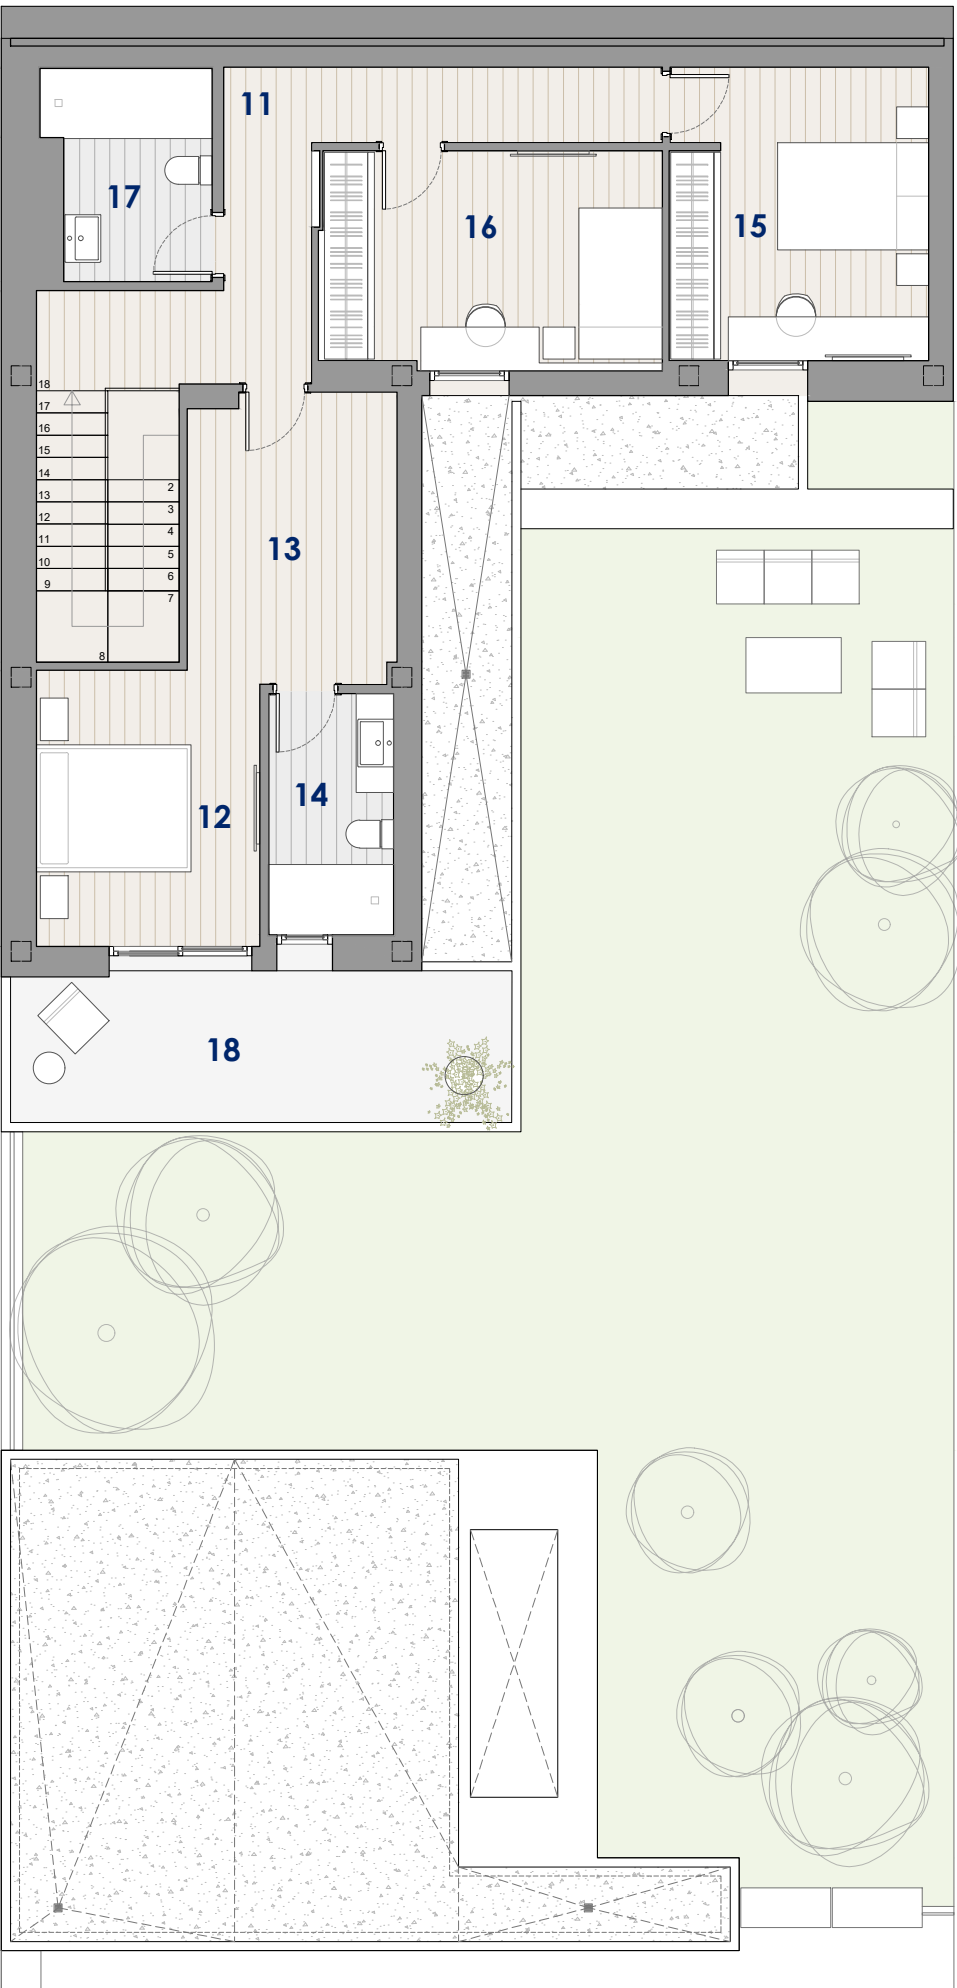

PLANTA PRIMERA. Sin escala

*Las superficies que se presentan en este plano y en su leyenda son aproximadas, las definitivas serán las que resulten de la ejecución de la obra.
Se hace entrega de la vivienda de acuerdo a las especificaciones que consten en la memoria de calidades. La cocina se entrega sin amueblar. Las instalaciones y disposición de los sanitarios pueden sufrir ligeras variaciones en función del montaje definitivo.
Este plano queda sujeto a posibles modificaciones de carácter técnico, legal o de ejecución.